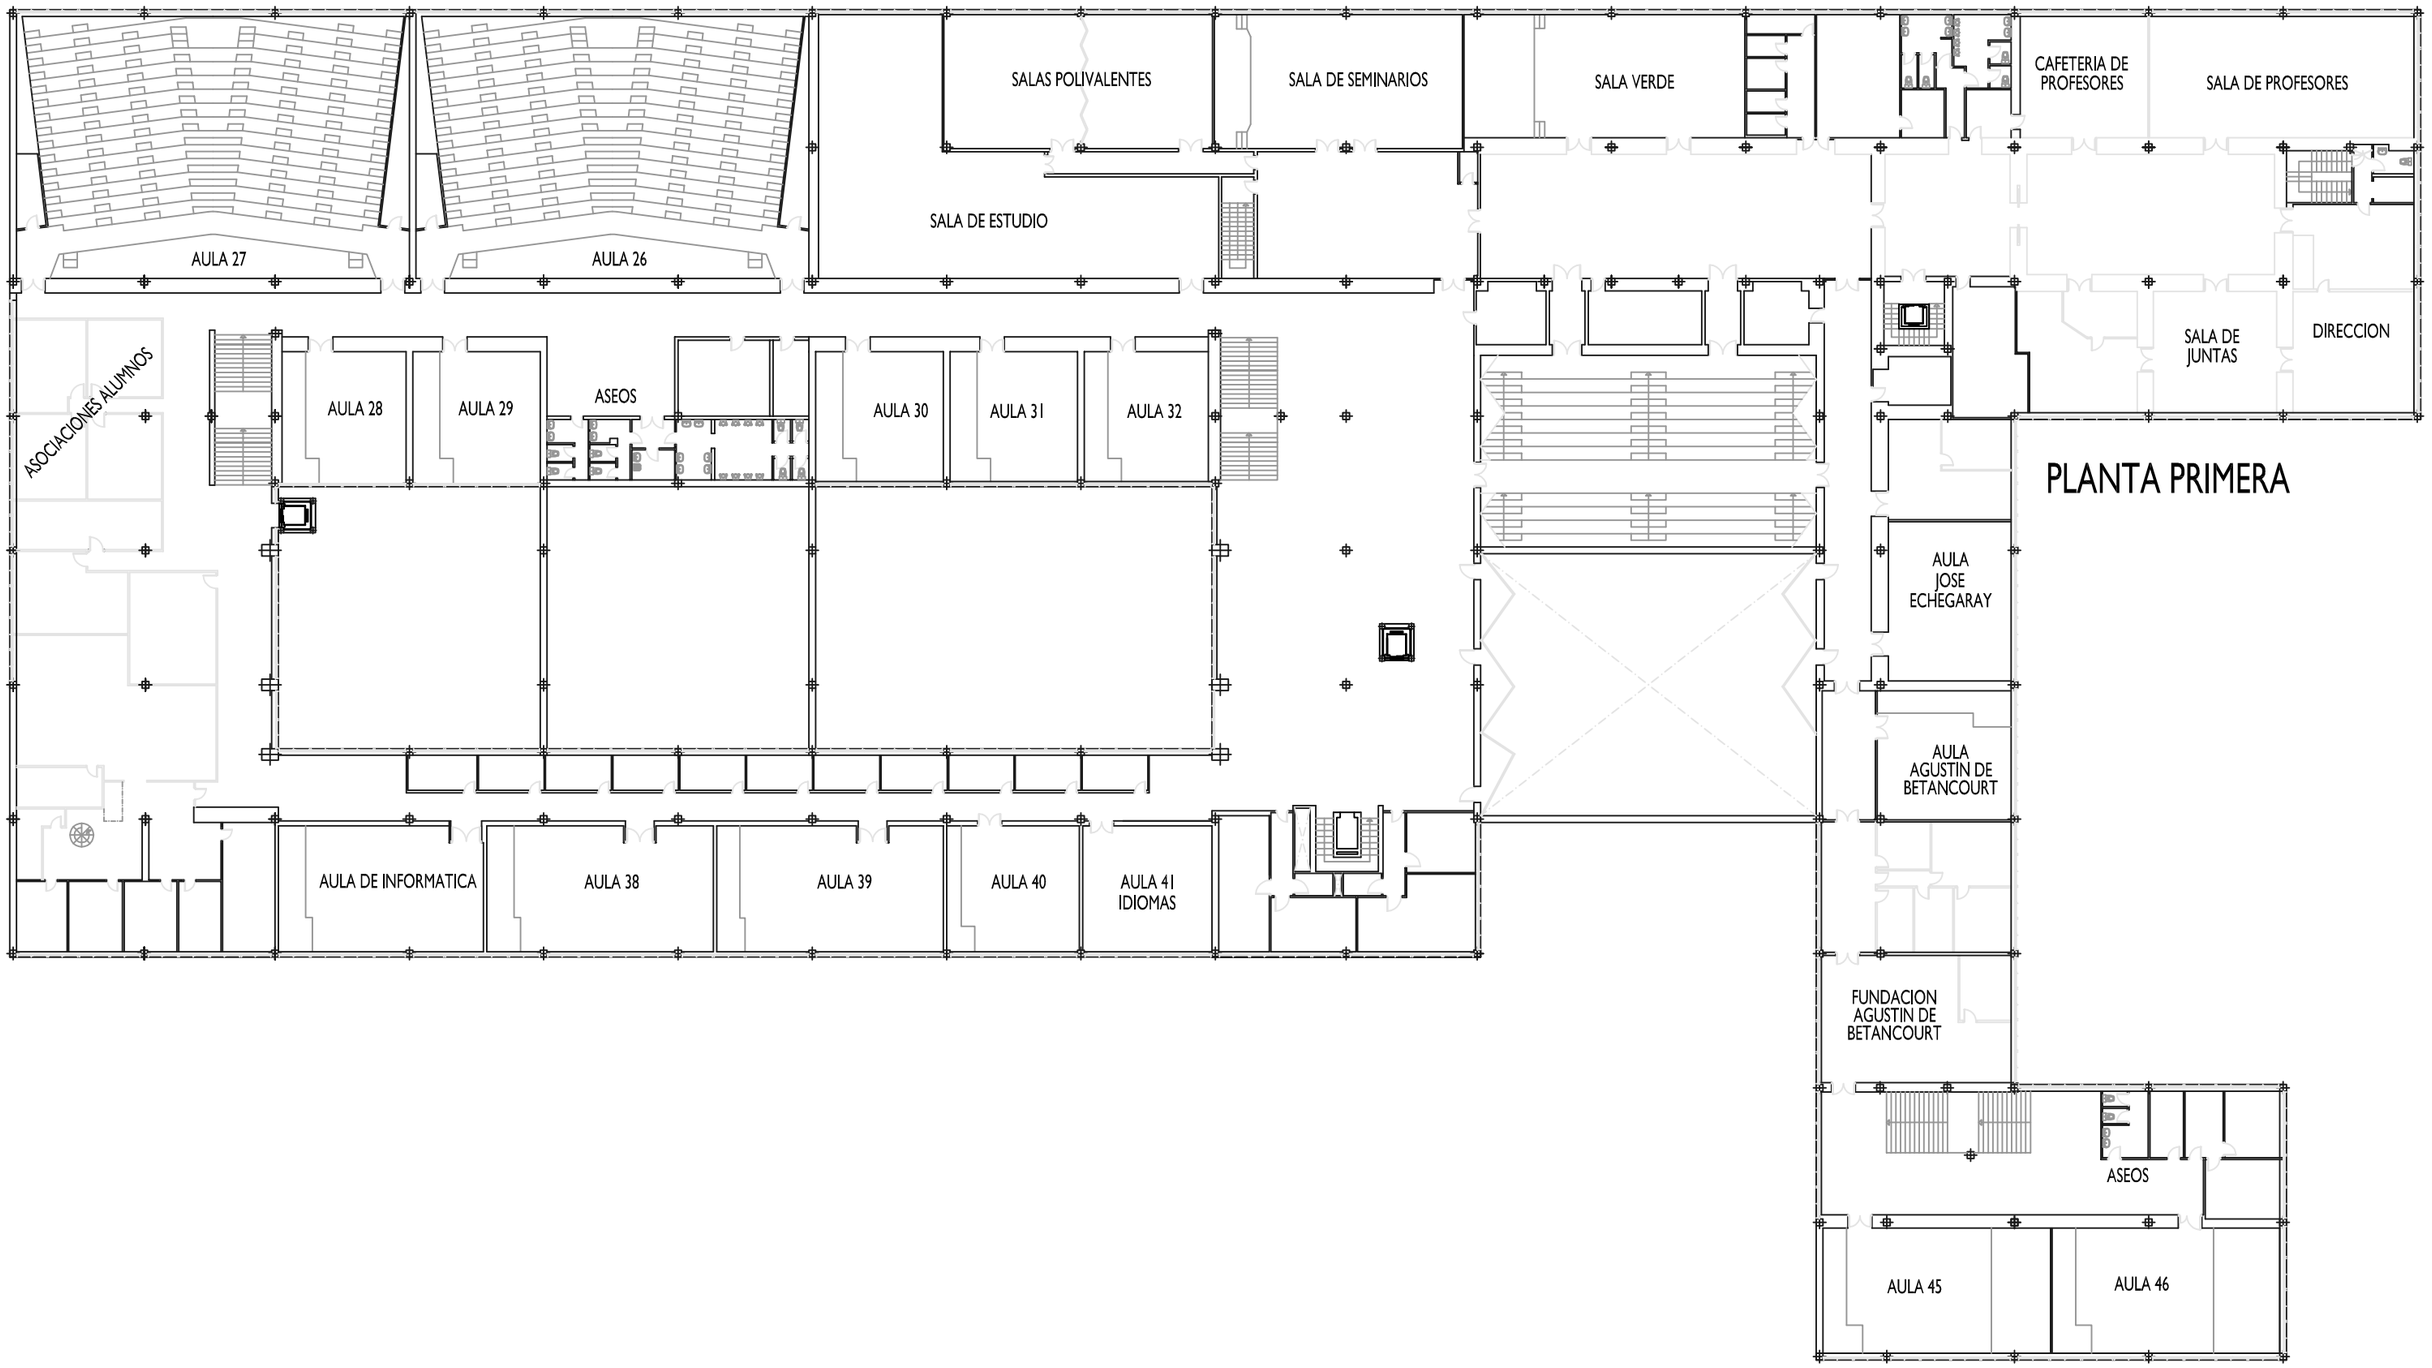

PLANTA PRIMERA